PROFILO
Asse LONGITUDINALE 1
Scala 1:500

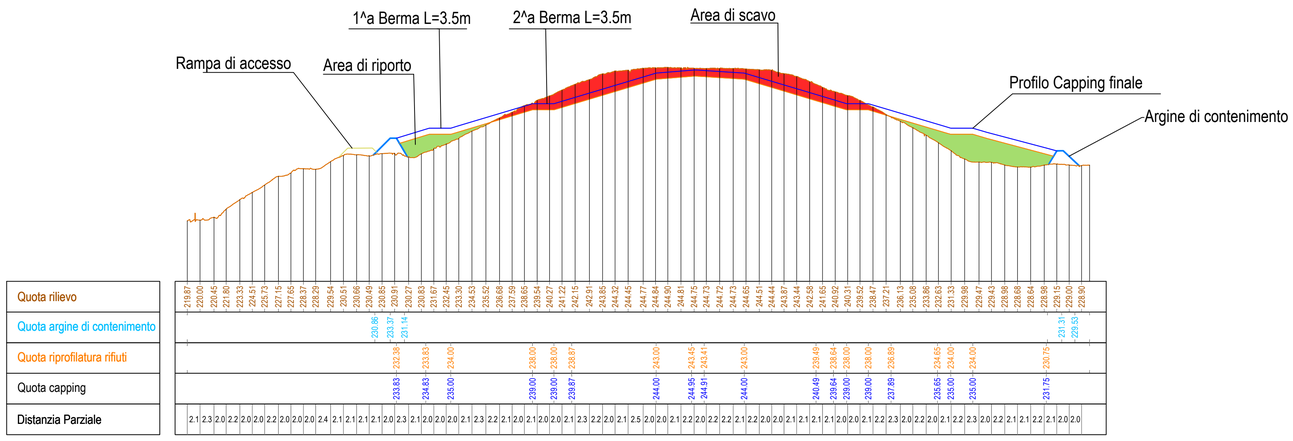

PROFILO
Asse TRASVERSALE 1
Scala 1:500

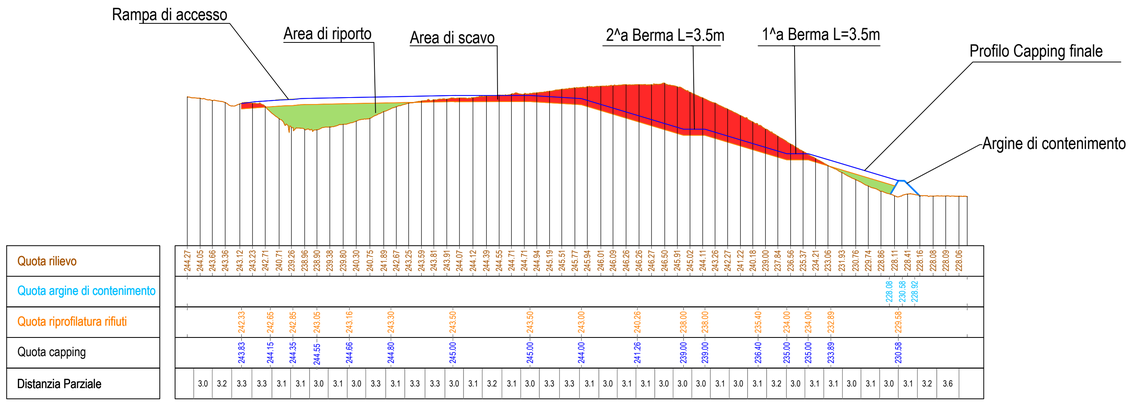

PROFILO
Asse PROFILO AREA IMPIANTO
Scala 1:500

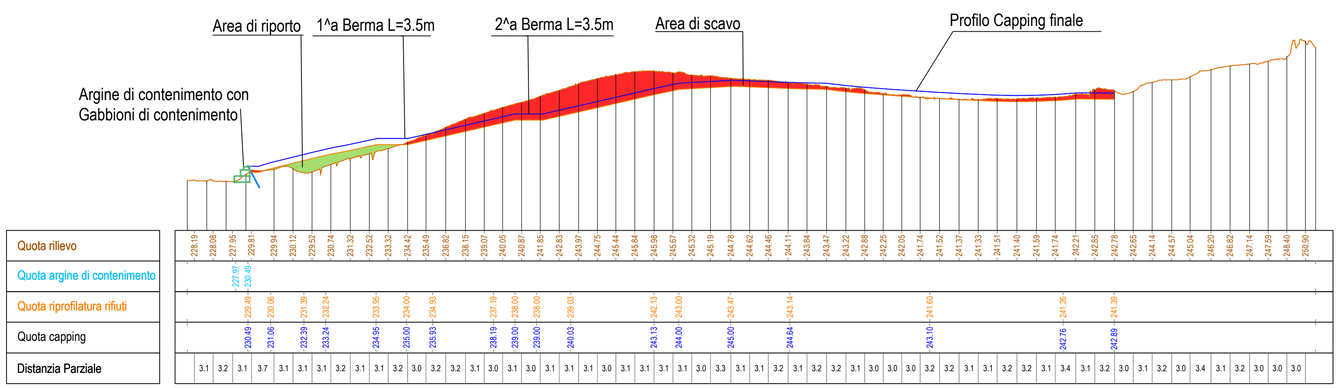

LEGENDA

Gabbioni di contenimento lunghezza lineare L=35 m

NOTA:

SISTEMA DI RIFERIMENTO ALTIMETRICO ELLISSOIDE WGS84

PARTICOLARE COSTRUTTIVO
GABBIONI DI CONTENIMENTO

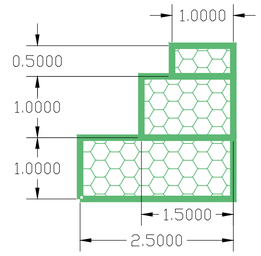

PARTICOLARE ARGINE DI
CONTENIMENTO IN ARGILLA

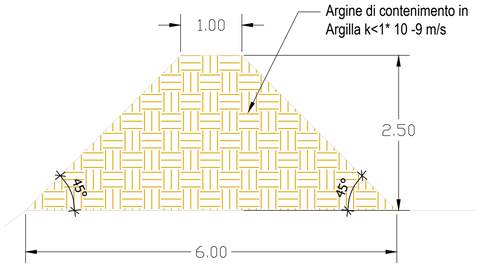

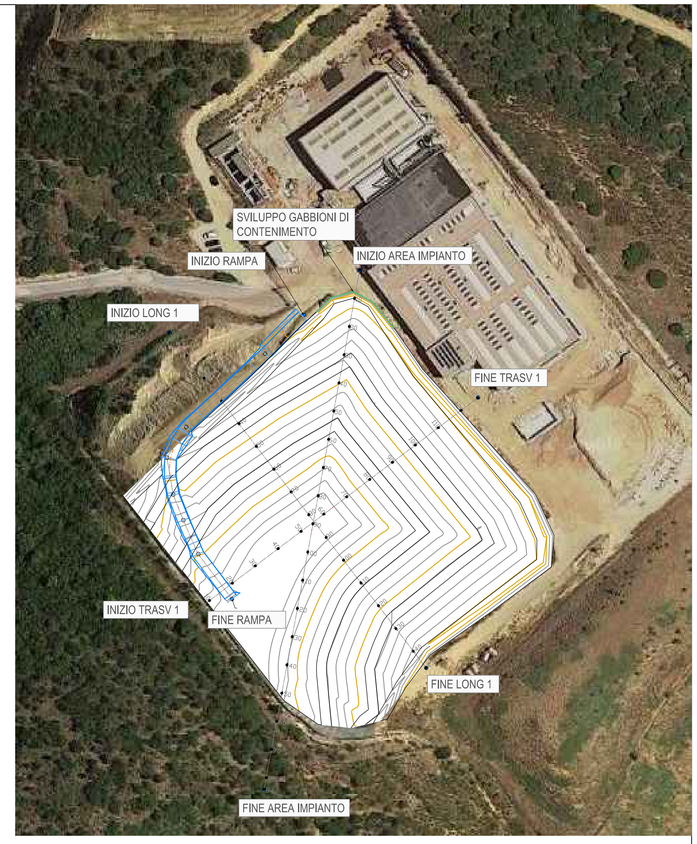

PROFILO
Asse RAMPA DI ACCESSO
Scala 1:500

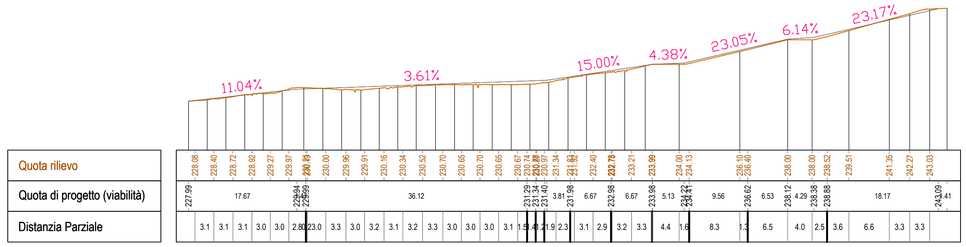

Volume Summary

Name	Type	Cut Factor	Fill Factor	2d Area (m quad.)	Cut (M. cub.)	Fill (M. cub.)	Net (M. cub.)
RIPROFILATURA CORPO DISCARICA	full	1.000	1.000	11818.45	13251.89	13251.89	00 <Sterro>

FASE EMISSIONE	DATA EMISSIONE	REVISIONE ELABORATO	DESCRIZIONE FASE DI EMISSIONE	REDATTO DA	CONTROLLATO DA	APPROVATO
00	12/2021	00	CONSEGNA PROGETTO	SALETTI	MARTINO	

Regione Sardegna
Provincia del Sud Sardegna

Comune di Villasimius

Commessa D355

Intervento di "copertura finale della discarica controllata per rifiuti solidi urbani, ubicata nel Comune di Villasimius Viale dei Cormorani n. 8 località Zimmioni".

MANDANTI:

ING. GIANLUCA UTZERI

DOTT. SIMONE CUCCURU

DOTT. STEFANO CONTI

TITOLO

Profili di progetto e calcolo volumi

NOME DOCUMENTO	FORMATO	SCALA	ELABORATO
D355 PDDC 203.00_OCV_03	A1	1:500	OCV_03

Progetto Definitivo

Progettisti incaricati: martino associati ingegneria tecnologie ambientali