

# PARTICOLARE CAPPING PARTE SUBORIZZONTALE

Scala 1:25

Strato di copertura superficiale del terreno  
sp. 100cm miscelato con compost  
rif. 2.4.3/3 d.lgs. 121/2020


Geocomposito di drenaggio acque  
meteoriche protetto con TNT  
rif. 2.4.3/3 d.lgs. 121 / 2020  
tipo MACDRAIN W1081

Geomembrana monruvida in HDPE  
saldabile da 1mm  
rif. 2.4.3/3 d.lgs. 121 / 2020  
tipo MACLINE RMH 100

Strato di Argilla sp. 50cm  
rif. 2.4.3/3 d.lgs. 121 / 2020

Geocomposito drenante biogas  
tipo MACDRAIN W1081

Strato di regolarizzazione  
sp. 20cm

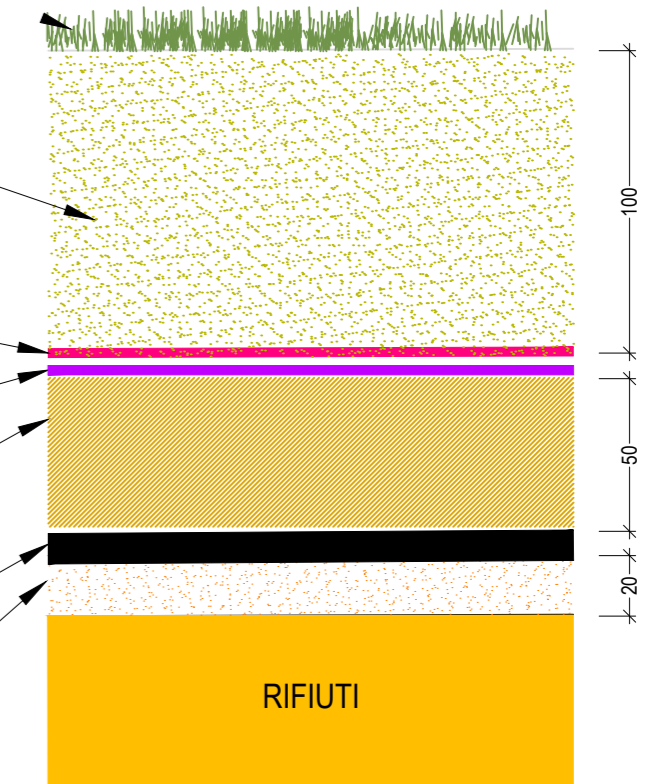

# PARTICOLARE PROTEZIONE DELLE SPONDE

Scala 1:25

Strato di copertura superficiale del terreno  
sp. 100cm miscelato con compost  
rif. 2.4.3/3 d.lgs. 121/2020


Geocomposito di rinforzo e drenaggio  
acque meteoriche protetto con TNT  
rif. 2.4.3/3 d.lgs. 121 / 2020  
tipo MACDRAIN TW 08 MG 150

Geomembrana monruvida in HDPE saldabile da 1mm  
rif. 2.4.3/3 d.lgs. 121 / 2020  
tipo MACLINE RMH 100

Materassino bentonitico tipo GCL W30  
rif. 2.4.3/3 d.lgs. 121 / 2020

Geocomposito drenante biogas  
tipo MACDRAIN W1081

Strato di regolarizzazione  
sp.20cm

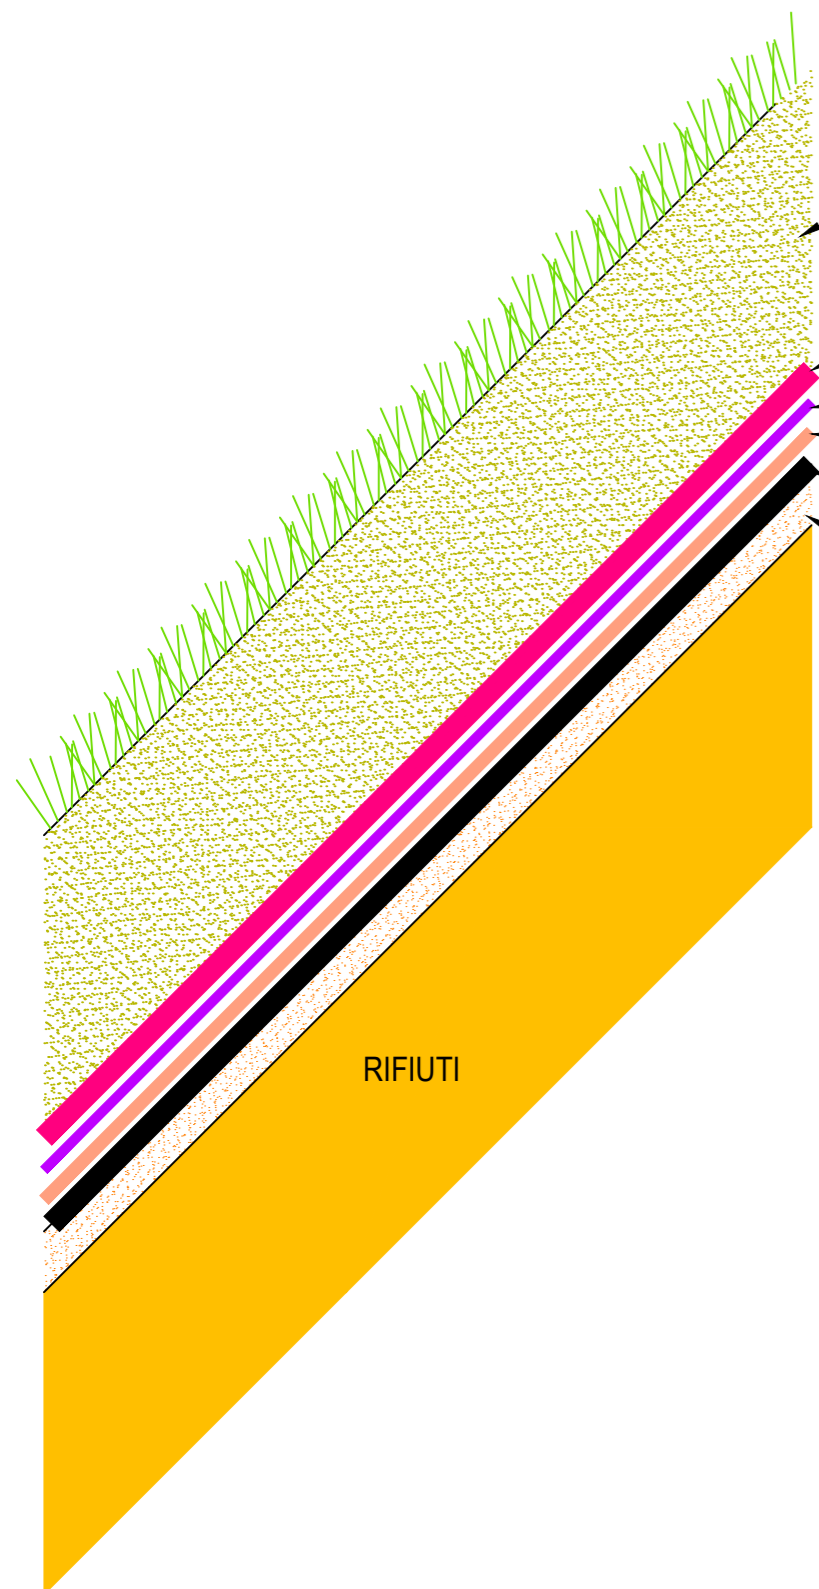

FASE EMISSIONE	DATA EMISSIONE	REVISIONE ELABORATO	DESCRIZIONE FASE DI EMISSIONE	REDATTO DA	CONTROLLATO DA	APPROVATO
00	12/2021	00	CONSEGNA PROGETTO	SALETTI	MARTINO	

Regione Sardegna  
Provincia del Sud Sardegna

Comune di Villasimius

Commissa D355  
**Intervento di "copertura finale della discarica controllata per rifiuti solidi urbani, ubicata nel Comune di Villasimius Viale dei Cormorani n. 8 località Zimmioni".**

MANDANTI:  
ING. GIANLUCA UTZERI  
DOTT. SIMONE CUCCURU  
DOTT. STEFANO CONTI

TITOLO:  
Elementi tipici particolare copertura

NOME DOCUMENTO	FORMATO	SCALA	ELABORATO
D355 PDDC 206.00_OCV_06	A2	1:25	OCV_06

Progetto Definitivo

Progettisti incaricati: **martino associati**  
ingegneria e tecnologie ambientali