



Zonizzazione

- Perimetro Area Urbana
 - Perimetro Zona A Centro Storico
 - Perimetro Centro abitato
 - Edifici di pregio esterni al centro di antica e prima formazione
 - Zona A - Centro Storico - Artistico, residenziale di particolare pregio ambientale e tradizionale
 - Zona B - Completamento, residenziale di completamento del centro abitato
- SPAZI PUBBLICI**
- Area S1 - Aree per l'istruzione
 - Area S2 - Aree per attrezzature di interesse comune
 - Area S3 - Aree per spazi pubblici attrezzati
 - Area S4 - Aree per parcheggi pubblici

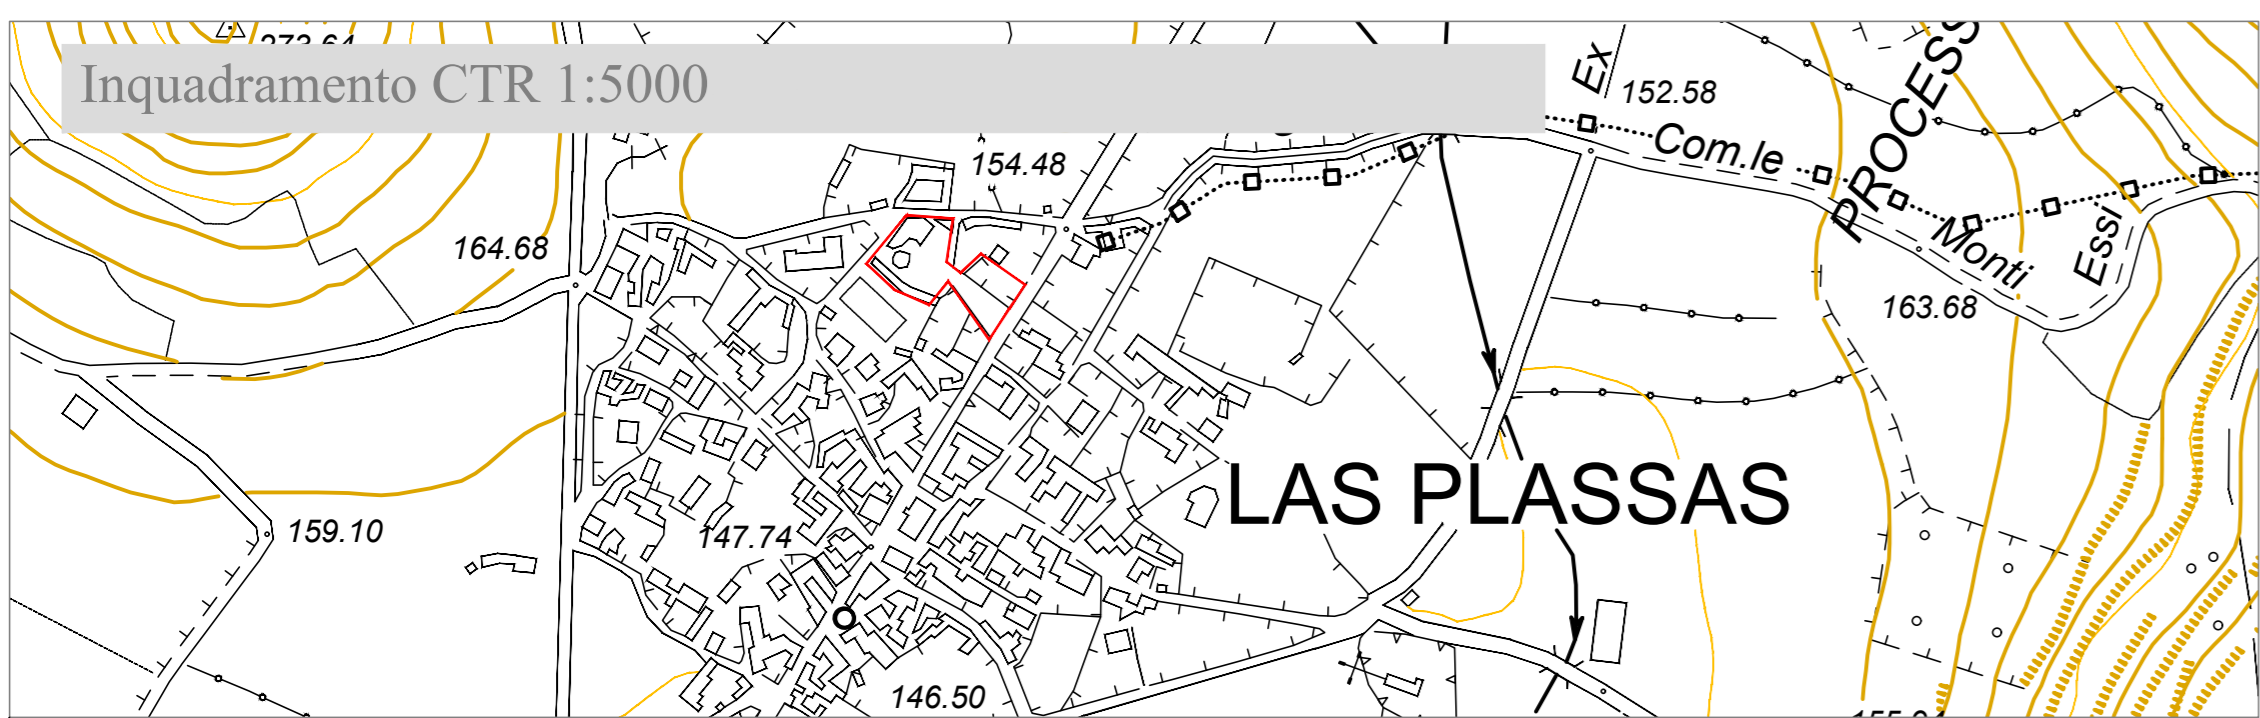

AREA OGGETTO DI ESPROPRIO

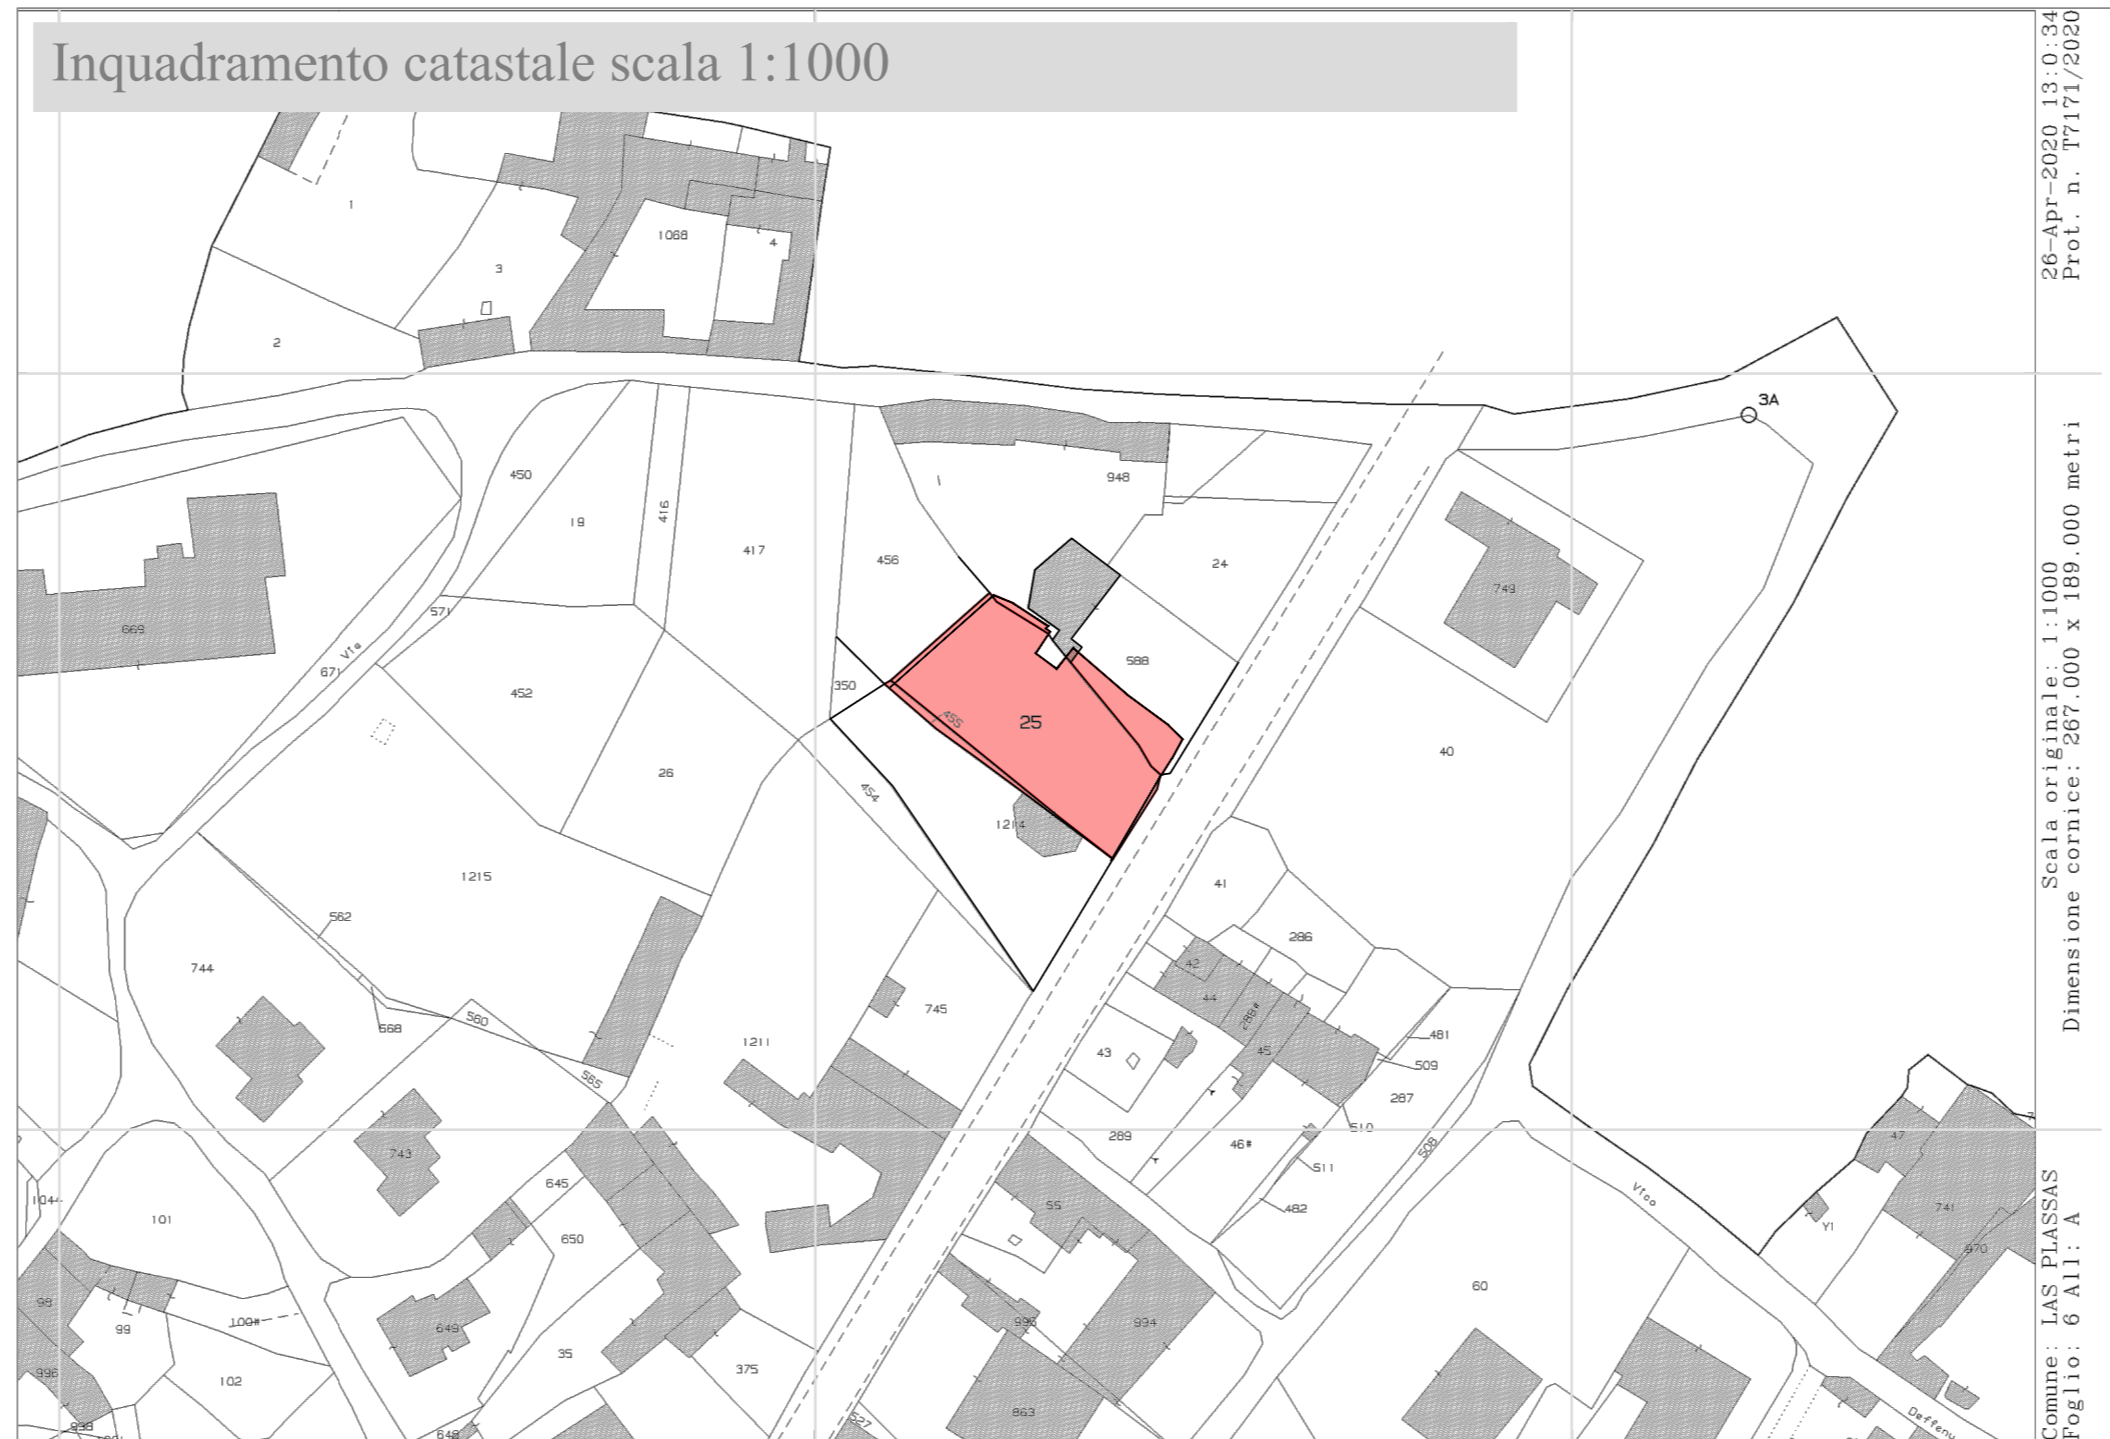

COMUNE DI LAS PLASSAS
 PROVINCIA DEL SUD SARDEGNA

RIQUALIFICAZIONE E AMPLIAMENTO DELLA PIAZZA TRA LE VIE CAGLIARI E MANZONI

PROGETTO DI FATTIBILITA' TECNICO-ECONOMICA

Inquadramenti						288330905 PROC REV 01	codice elaborato
						Tav.	1
SF	NM	GM	Rev. 02 inserimento elaborati variante PUC modifica espropri	5/6/2020	02	04	
EMISSIONE						apr. 2020	01
redatto	controllato	verificato	descrizione	data	rev.		
scala	VARIE	nome file	W:\2006-Las Plassas\0-disegni\20064P-tav_01.dwg	commissa	20	06	

R.T.P. - Ing. G. Masala - Ing. R. P. Calandrino - Ing. P. Livi - Via dei Colombi, 31 - 09126 Cagliari - Tel. 0703481288 - e-mail: ing.masala@iscali.it - PEC: govanni.masala@ingpec.it
 Dott. Ing. Giovanni Masala
 Capogruppo R.T.P.
 Il Responsabile del procedimento
 Geom. Sandro Zedda

ORDINE INGEGNERI
PROVINCIA CAGLIARI
 N. 2669
 Dott. Ing. Roberto Paolo Calandrino
 Dott. Ing. Paolo Livi