


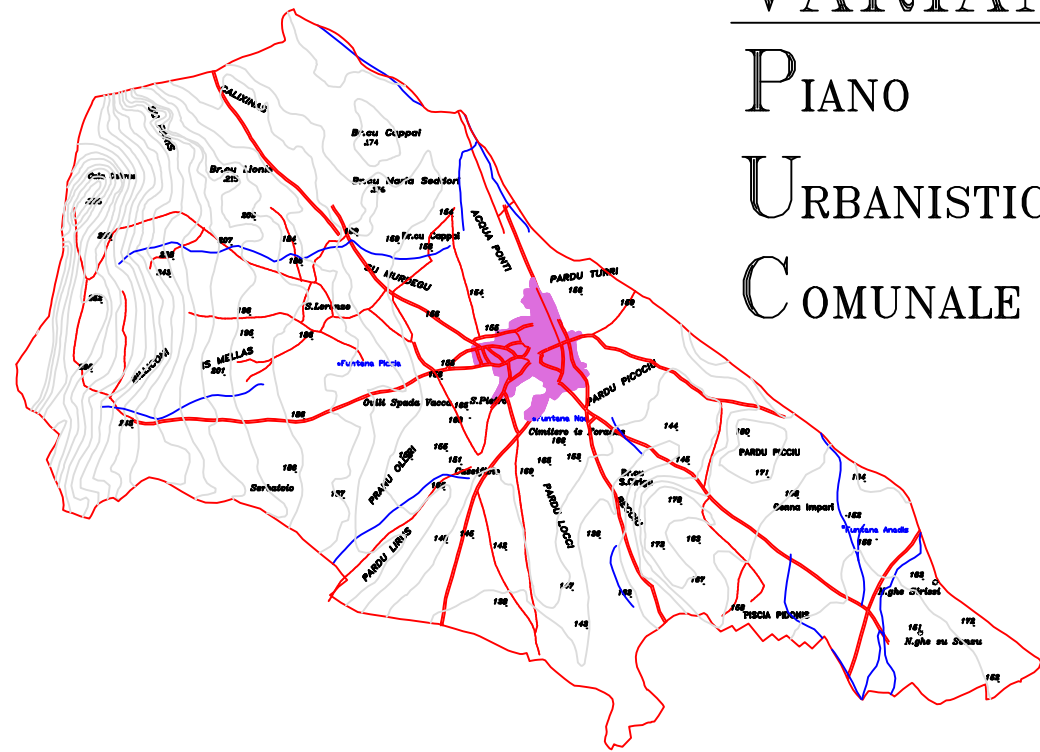

COMUNE DI USSARAMANNA

VARIANTE PIANO URBANISTICO COMUNALE



VARIANTE AL P.U.C. PER LA RIMODULAZIONE DELLE AREE IN ZONA S1 ED S2

STRALCIO ZONIZZAZIONE CENTRO URBANO

SITUAZIONE ATTUALE VIGENTE

PROGETTISTA:

DOTT. ING. Anna Atzei

IL SINDACO:

DOTT. Marco Sideri

SCALA:

1:2000

TAVOLA

1

GEOM. Alessandro Mocci

DATA

06/2020

AGGIOR.

