



Ubicazione area intervento

Immagine Satellitare (fonte Google Earth) - Scala 1:1000



**COMUNE DI PISCINAS**  
PROVINCIA SUD SARDEGNA

**PROGETTO DI FATTIBILITA' TECNICA ED ECONOMICA**

**RIQUALIFICAZIONE DI AREA URBANA E  
REALIZZAZIONE DI PARCHEGGI PUBBLICI A RASO  
VIA REGINA MARGHERITA**

Elaborato

Tavola

ELABORATI TECNICI DI PROGETTO

**E.02**

Data: Dicembre 2020

Revisione n. \_\_\_\_\_ del \_\_\_\_\_

Il Progettista


Dott. Ing. Riccardo Chirigu  
Via Porto Pino 46, Sant'Anna Arresi SU  
P. IVA 03344190926 - C.F. CHIRICR683S10B745A  
Ordine Ingegneri Provincia di Cagliari n. 7247  
mail r.chirigu@gmail.com, riccardo.chirigu@ingpec.eu



Validazione



Stralcio CTR - Scala 1:10000

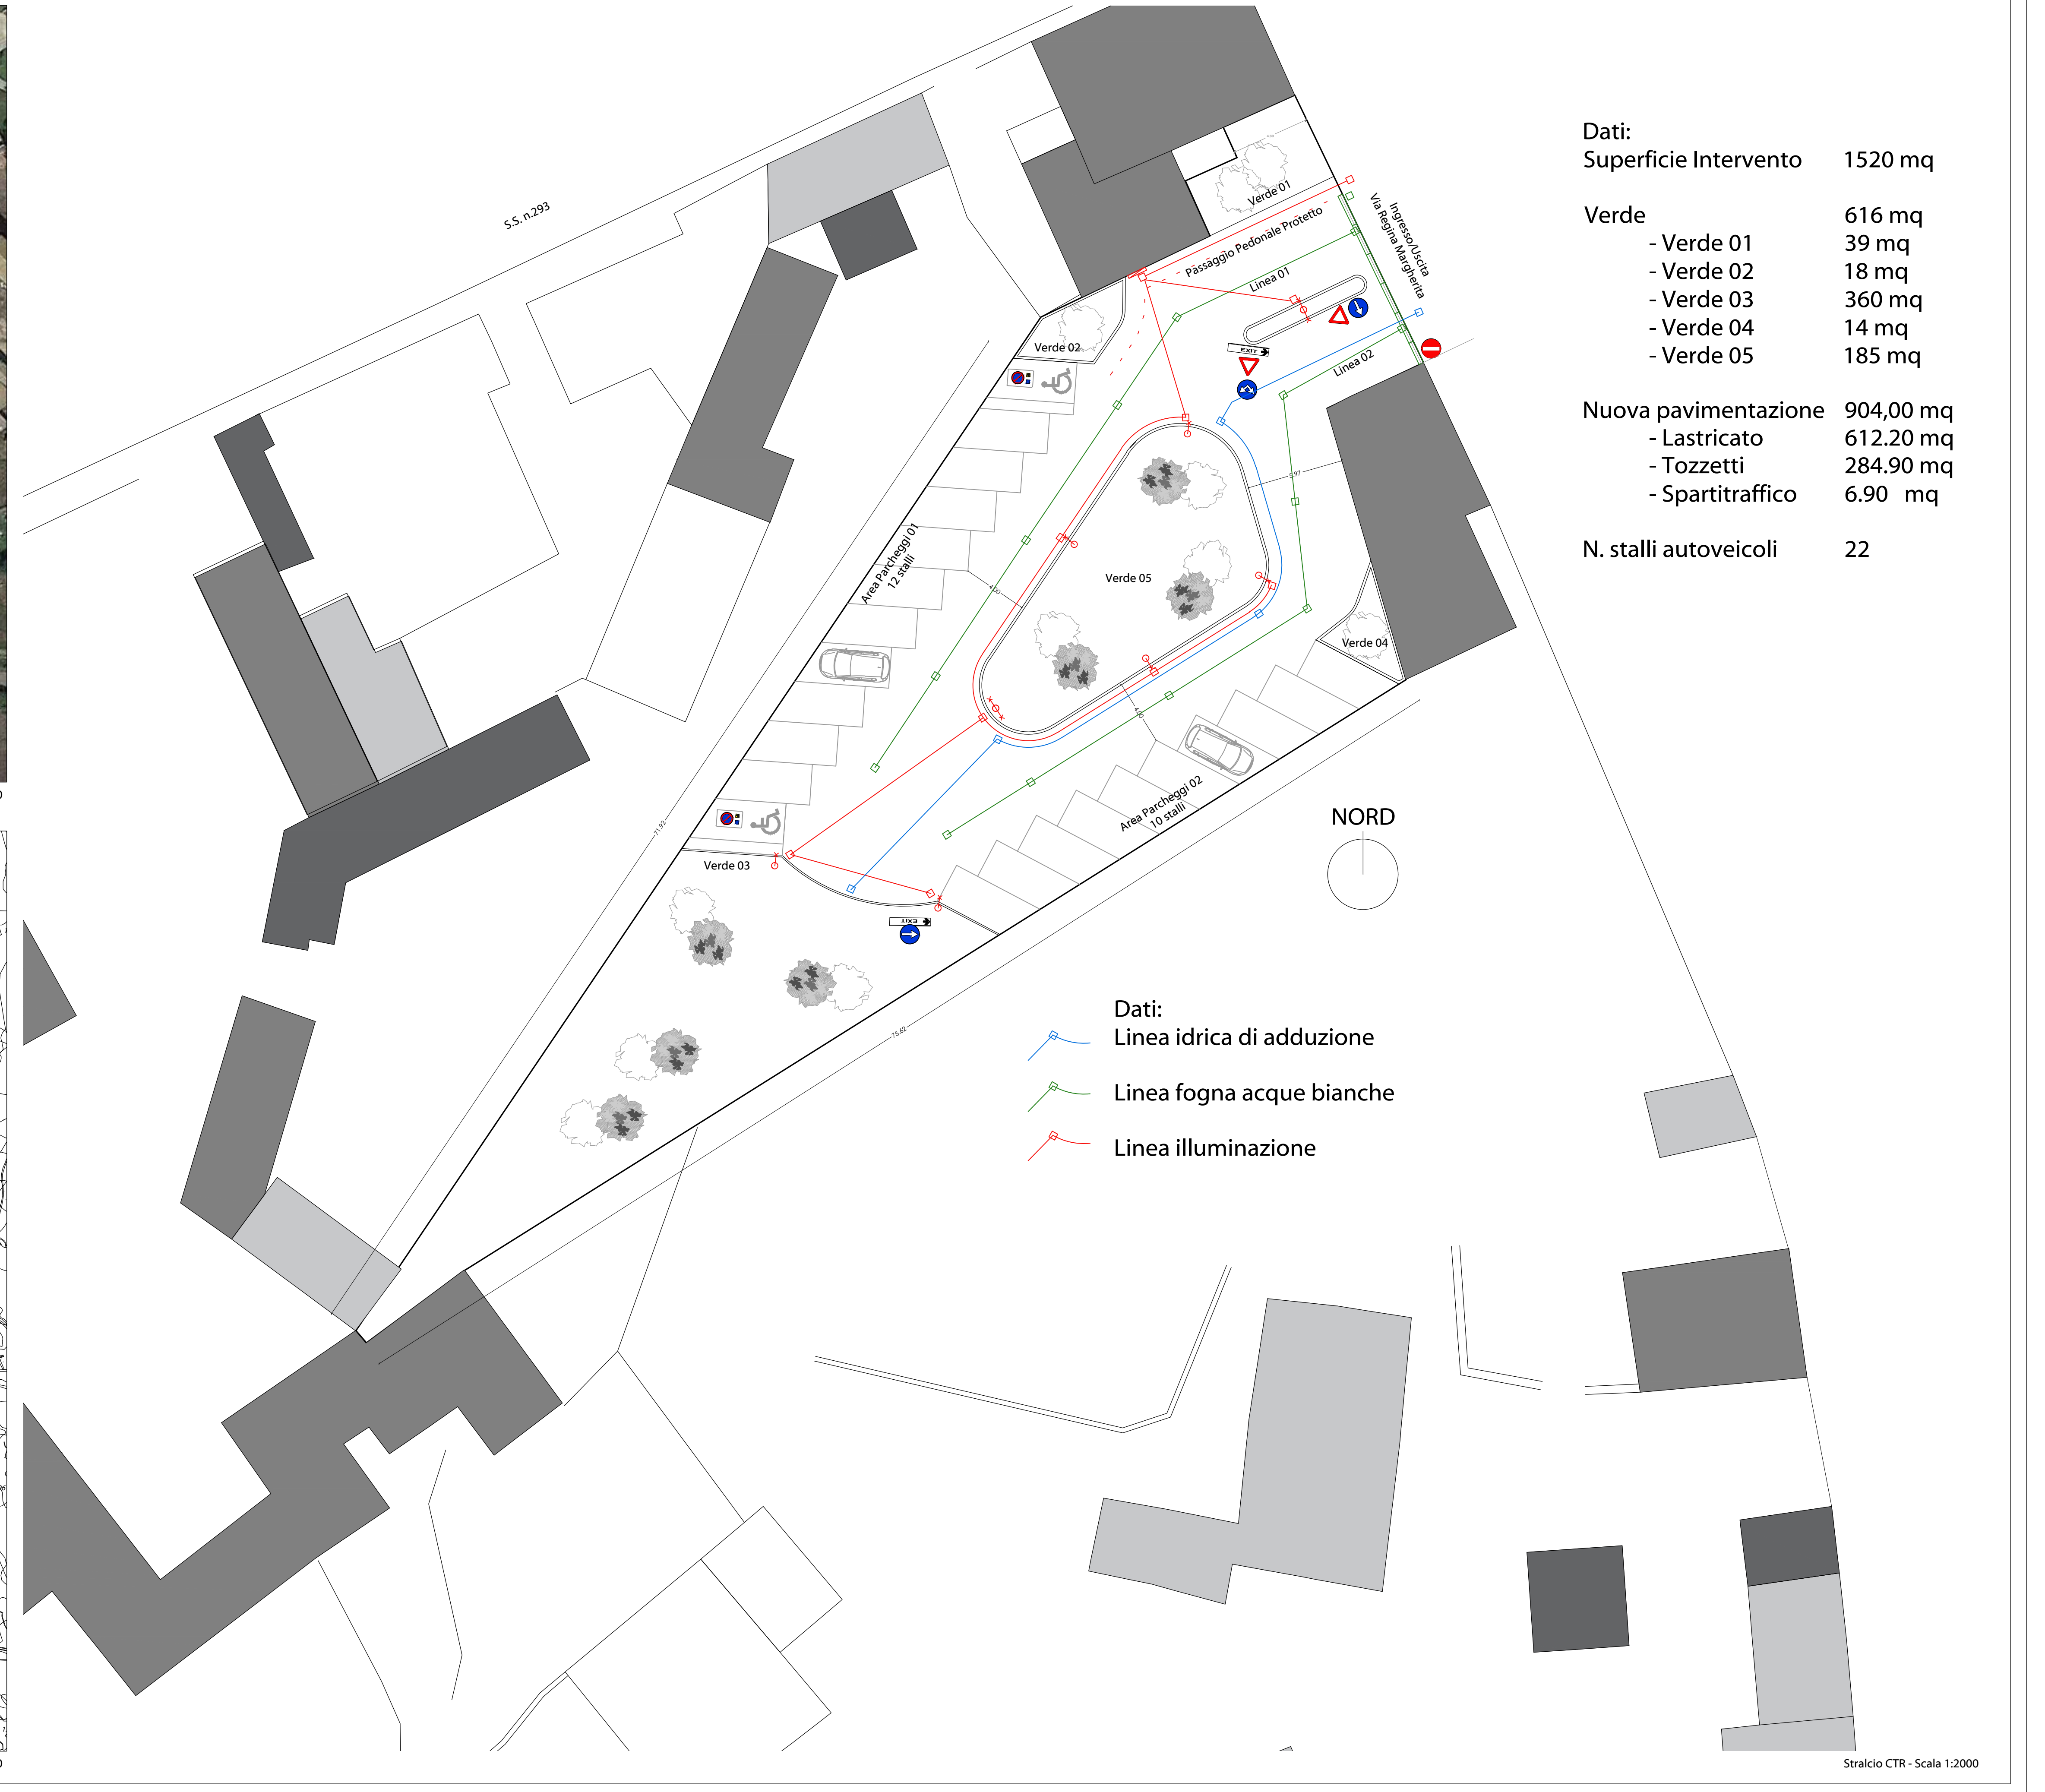

Dati:	
Superficie Intervento	1520 mq
Verde	616 mq
- Verde 01	39 mq
- Verde 02	18 mq
- Verde 03	360 mq
- Verde 04	14 mq
- Verde 05	185 mq
Nuova pavimentazione	904,00 mq
- Lastricato	612,20 mq
- Tozzetti	284,90 mq
- Spartitraffico	6,90 mq
N. stalli autoveicoli	22

- Dati:
- Linea idrica di adduzione
  - Linea fogna acque bianche
  - Linea illuminazione

Stralcio CTR - Scala 1:2000