


PLANIMETRIA GUSPINI

LEGENDA:

- RETE INDUSTRIALE
- - - RETE POTABILE

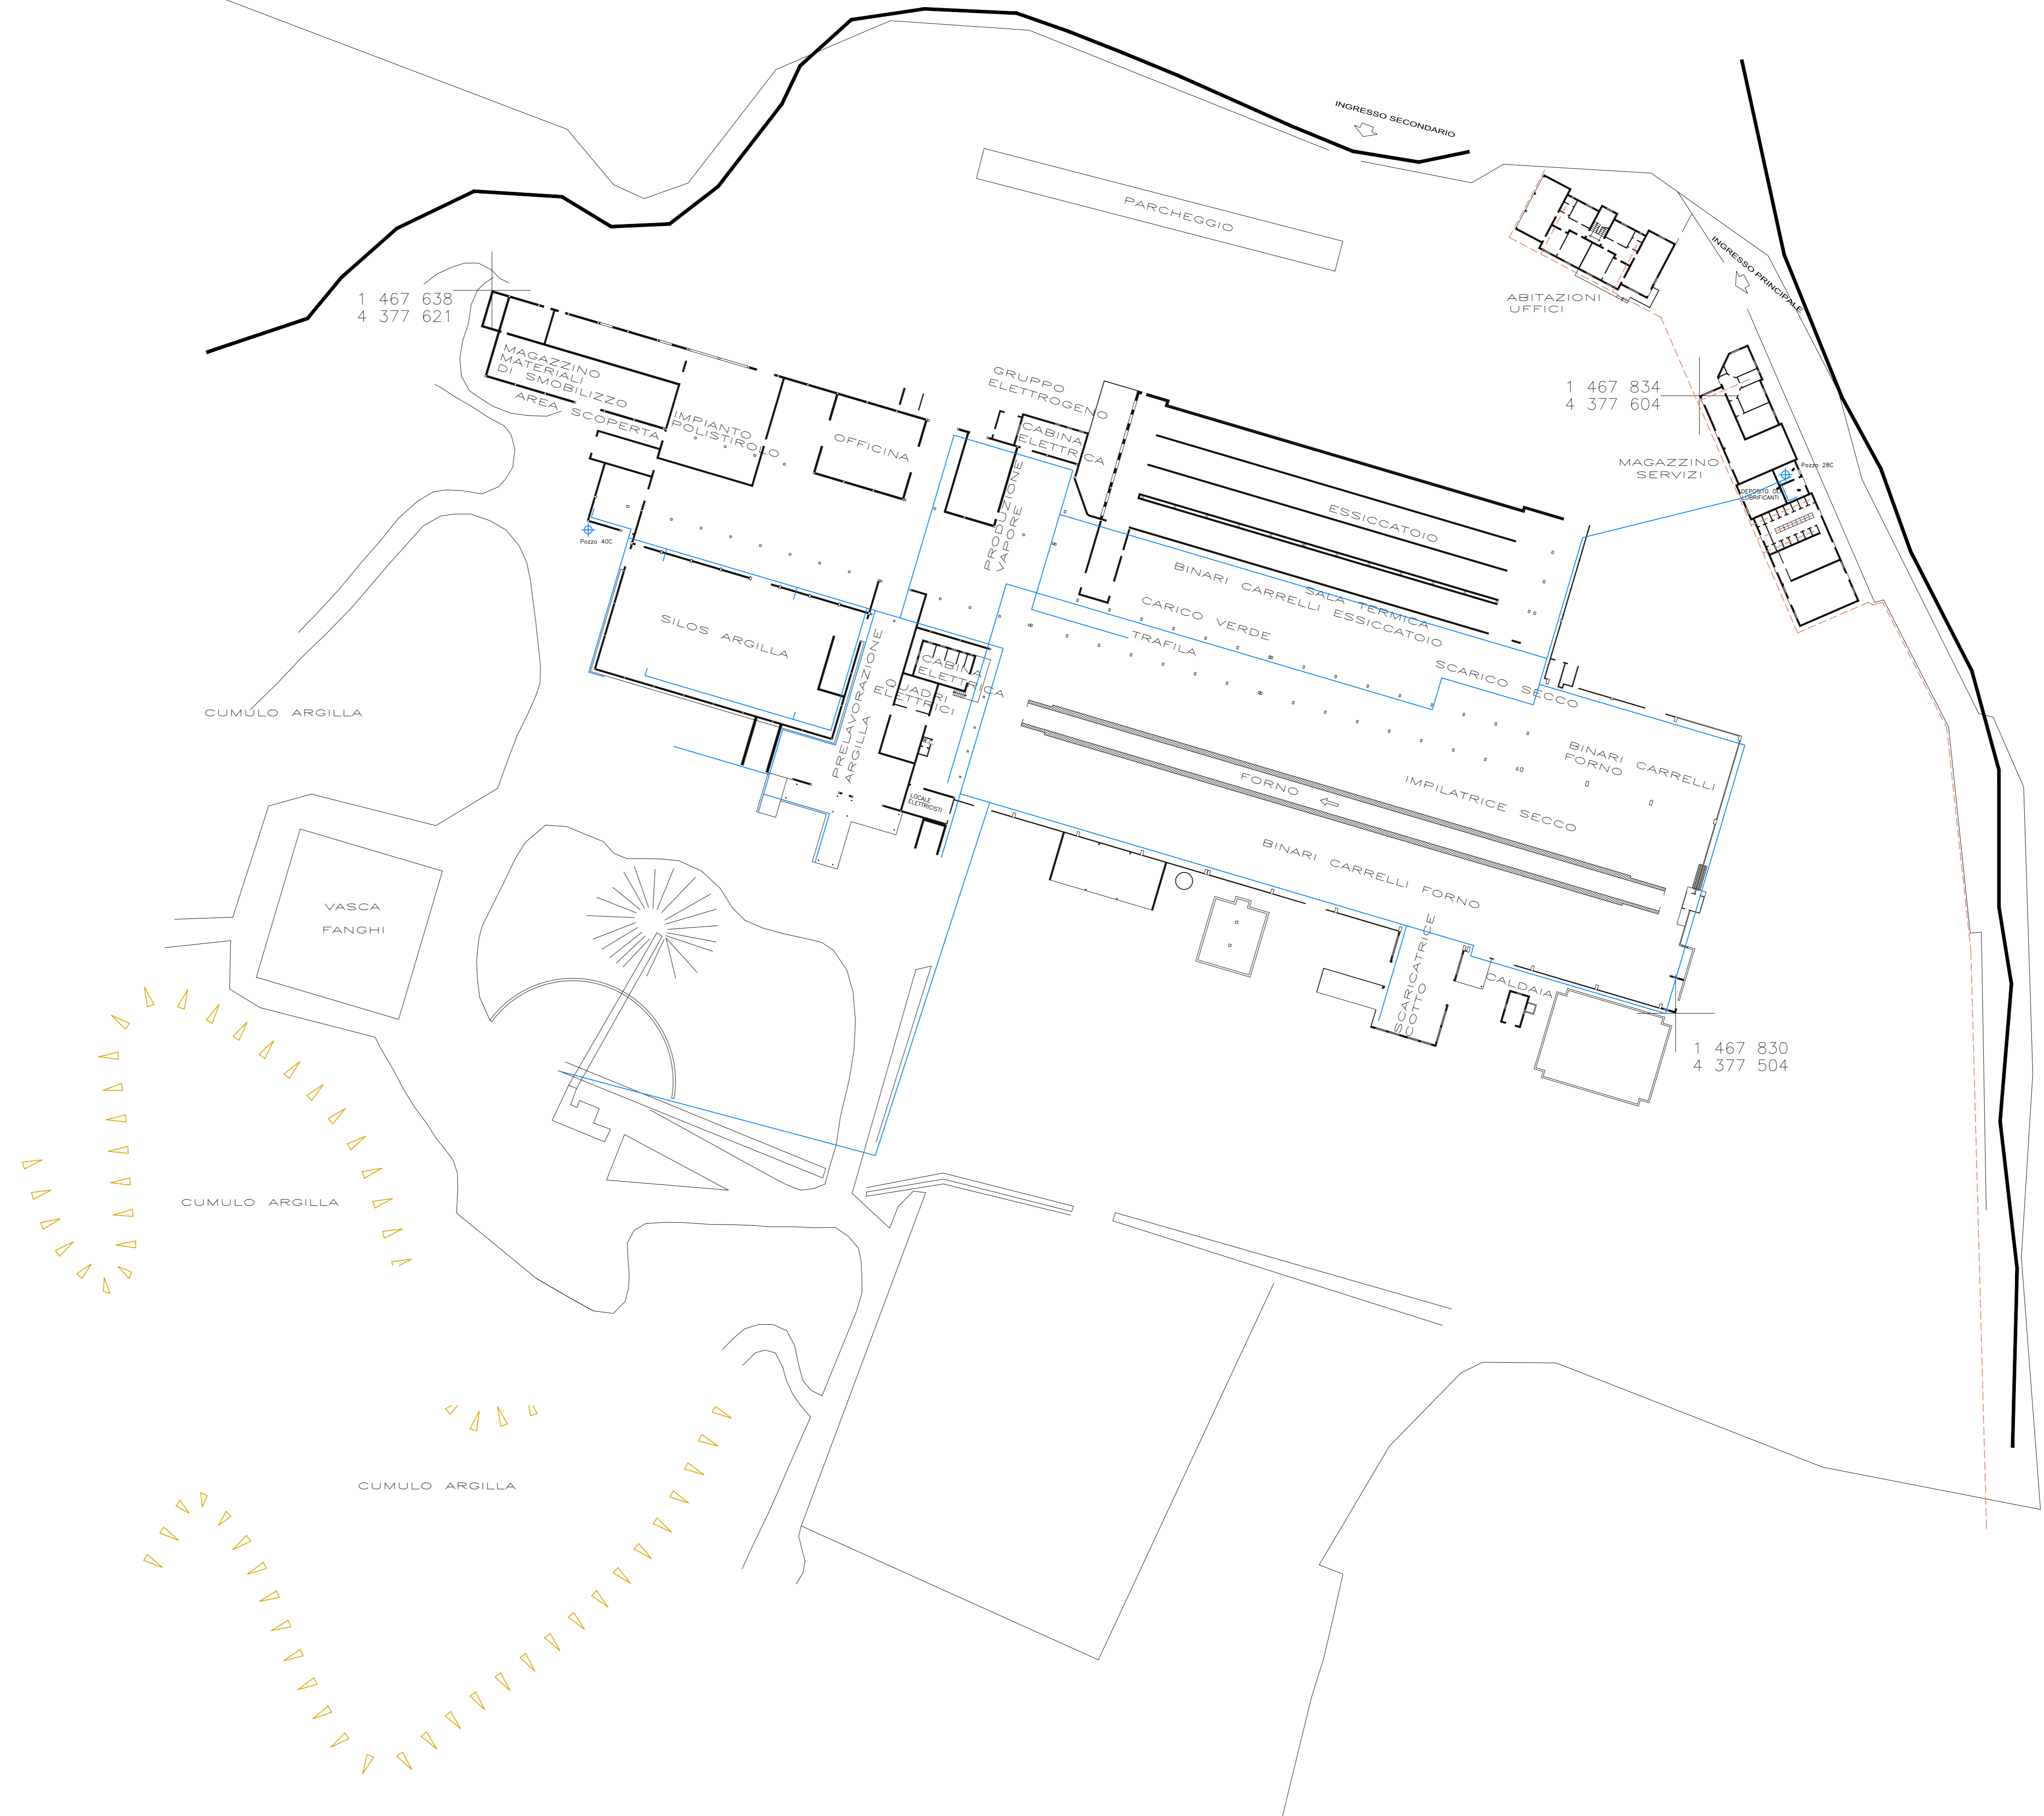

CAGLIARI Tel. 070 22241 **LATERIZI**
 E-mail info@fornaciscanu.it Fax 070 22245 **PRECOMPRESSI**
GUSPINI Tel. 070 970023 **PREFABBRICATI**

Stabilimento di GUSPINI - Via Marconi, 79 - Guspini (CA)

Oggetto
 COMPONENTE AMBIENTE IDRICO
 PLANIMETRIA DELL'APPROVVIGIONAMENTO E DISTRIBUZIONE IDRICA

2b	Allegato	DATA 02/07/2007	SCALA 1:1000	N.B.: GLI STRATI INFORMATIVI RELATIVI ALLA CTR SONO QUELLI DELLA CARTA ORIGINALE
		CARTA GEOREFERENZIATA CON SISTEMA WGS-84 PROIEZIONE UTM FUSO 32		

IL DIRITTO ESCLUSIVO DI RIPRODUZIONE DEL SEGUENTE DISEGNO COMPETE ALL'AUTORE CHE SI RISERVA DI FAR VALERE I DIRITTI CONCESSIGLI DALLA LEGGE (ART. 2578 C.C. - ART. 99 L. 22 APRILE 1941 n. 633)