
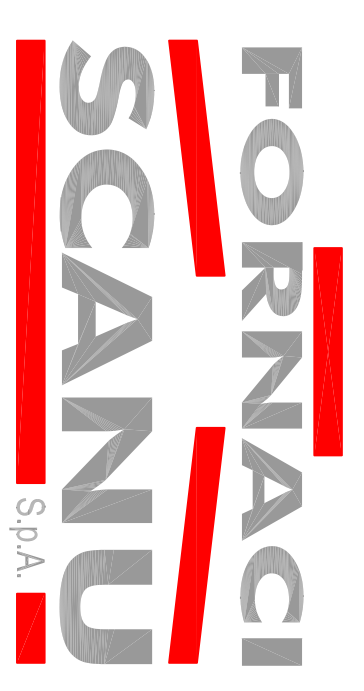


PLANIMETRIA GUSPINI

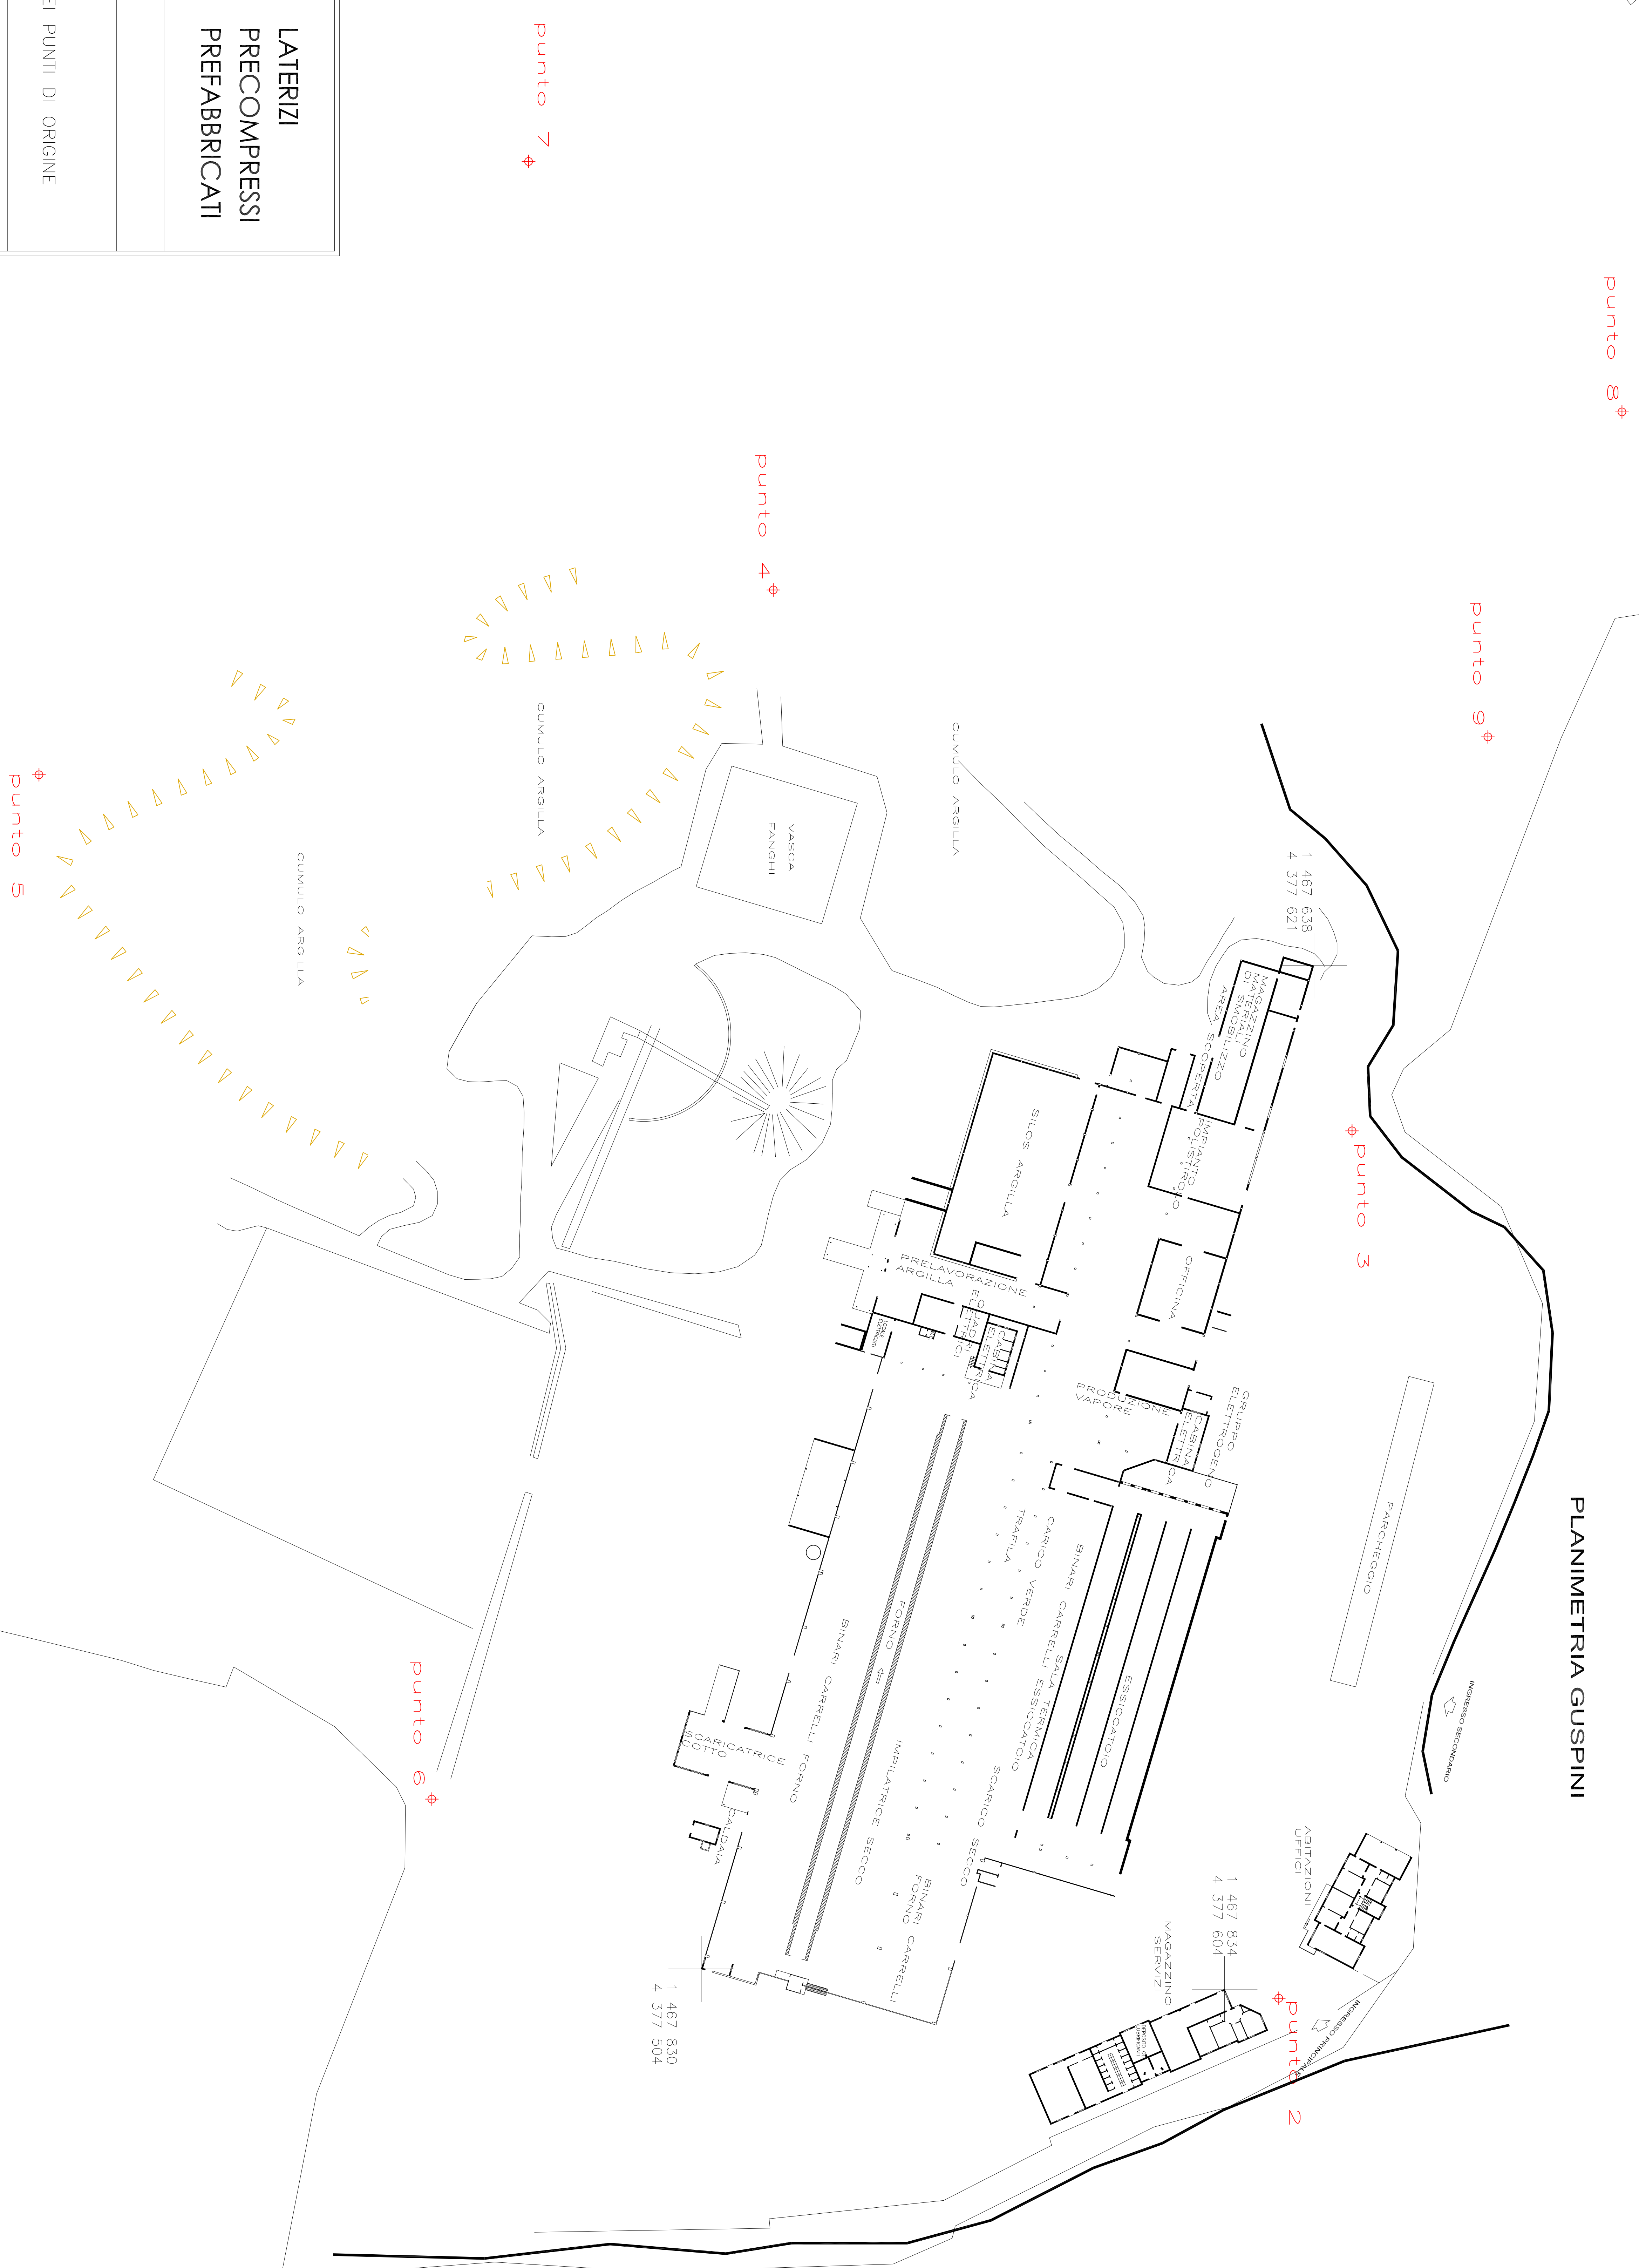

CAGLIARI Tel. 070 22241
 Email: info@fornaciscanu.it Fax: 070 22245
GUSPINI Tel. 070 970023

LATERIZI
PRECOMPRESSI
PREFABBRICATI

Stabilimento di GUSPINI – Via Marconi, 79 – Guspinì (CA)

Oggetto: COMPONENTE RUMORE
 PLANIMETRIA DELLO STABILIMENTO CON INDIVIDUAZIONE DEI PUNTI DI ORIGINE
 E DELLE ZONE DI INFLUENZA DELLE SORGENTI SONORE

Allegato	DATA	SCALA	N.B.:
	12/03/2008	1:1000	GLI STRATI INFORMATIVI RELATIVI ALLA CTR SONO QUELLI DELLA CARTA ORIGINALE PROIEZIONE UTM FUSO 32

2f

IL DIRITTO ESCLUSIVO DI RIPRODUZIONE DEL SEGUENTE DISEGNO COMPETE ALL'AUTORE CHE SI RISERVA DI FAR VALERE I DIRITTI CONCESSI DALLA LEGGE (ART. 2378 C.C. - ART. 99 L. 22 APRILE 1941 n. 633)